


黒羽農業構造改善センター 平面図

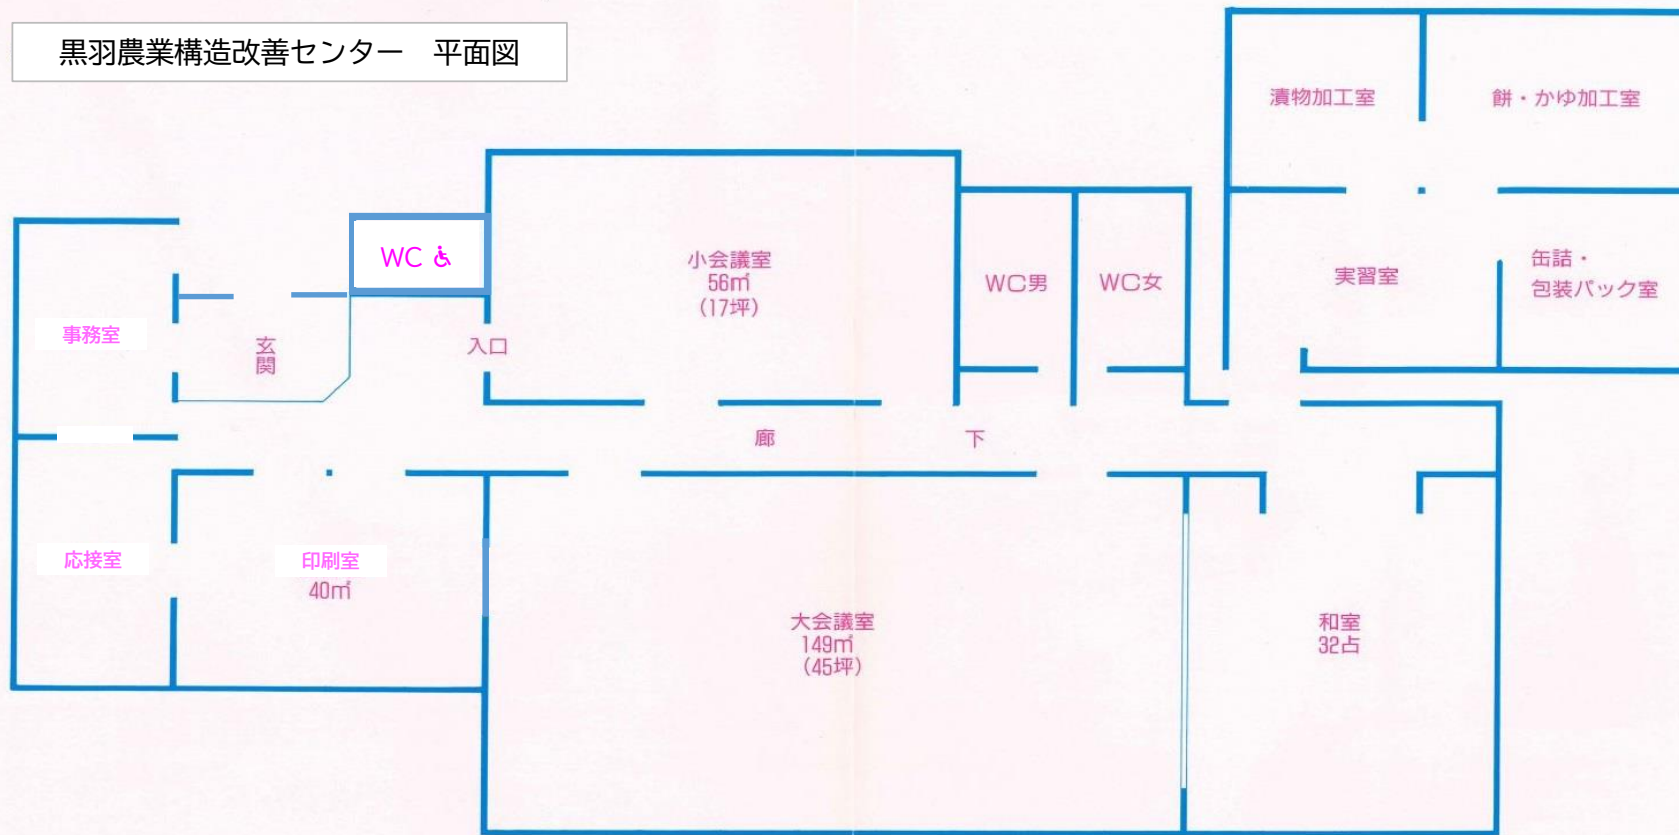

北駐車場
45台収容