位　置　図

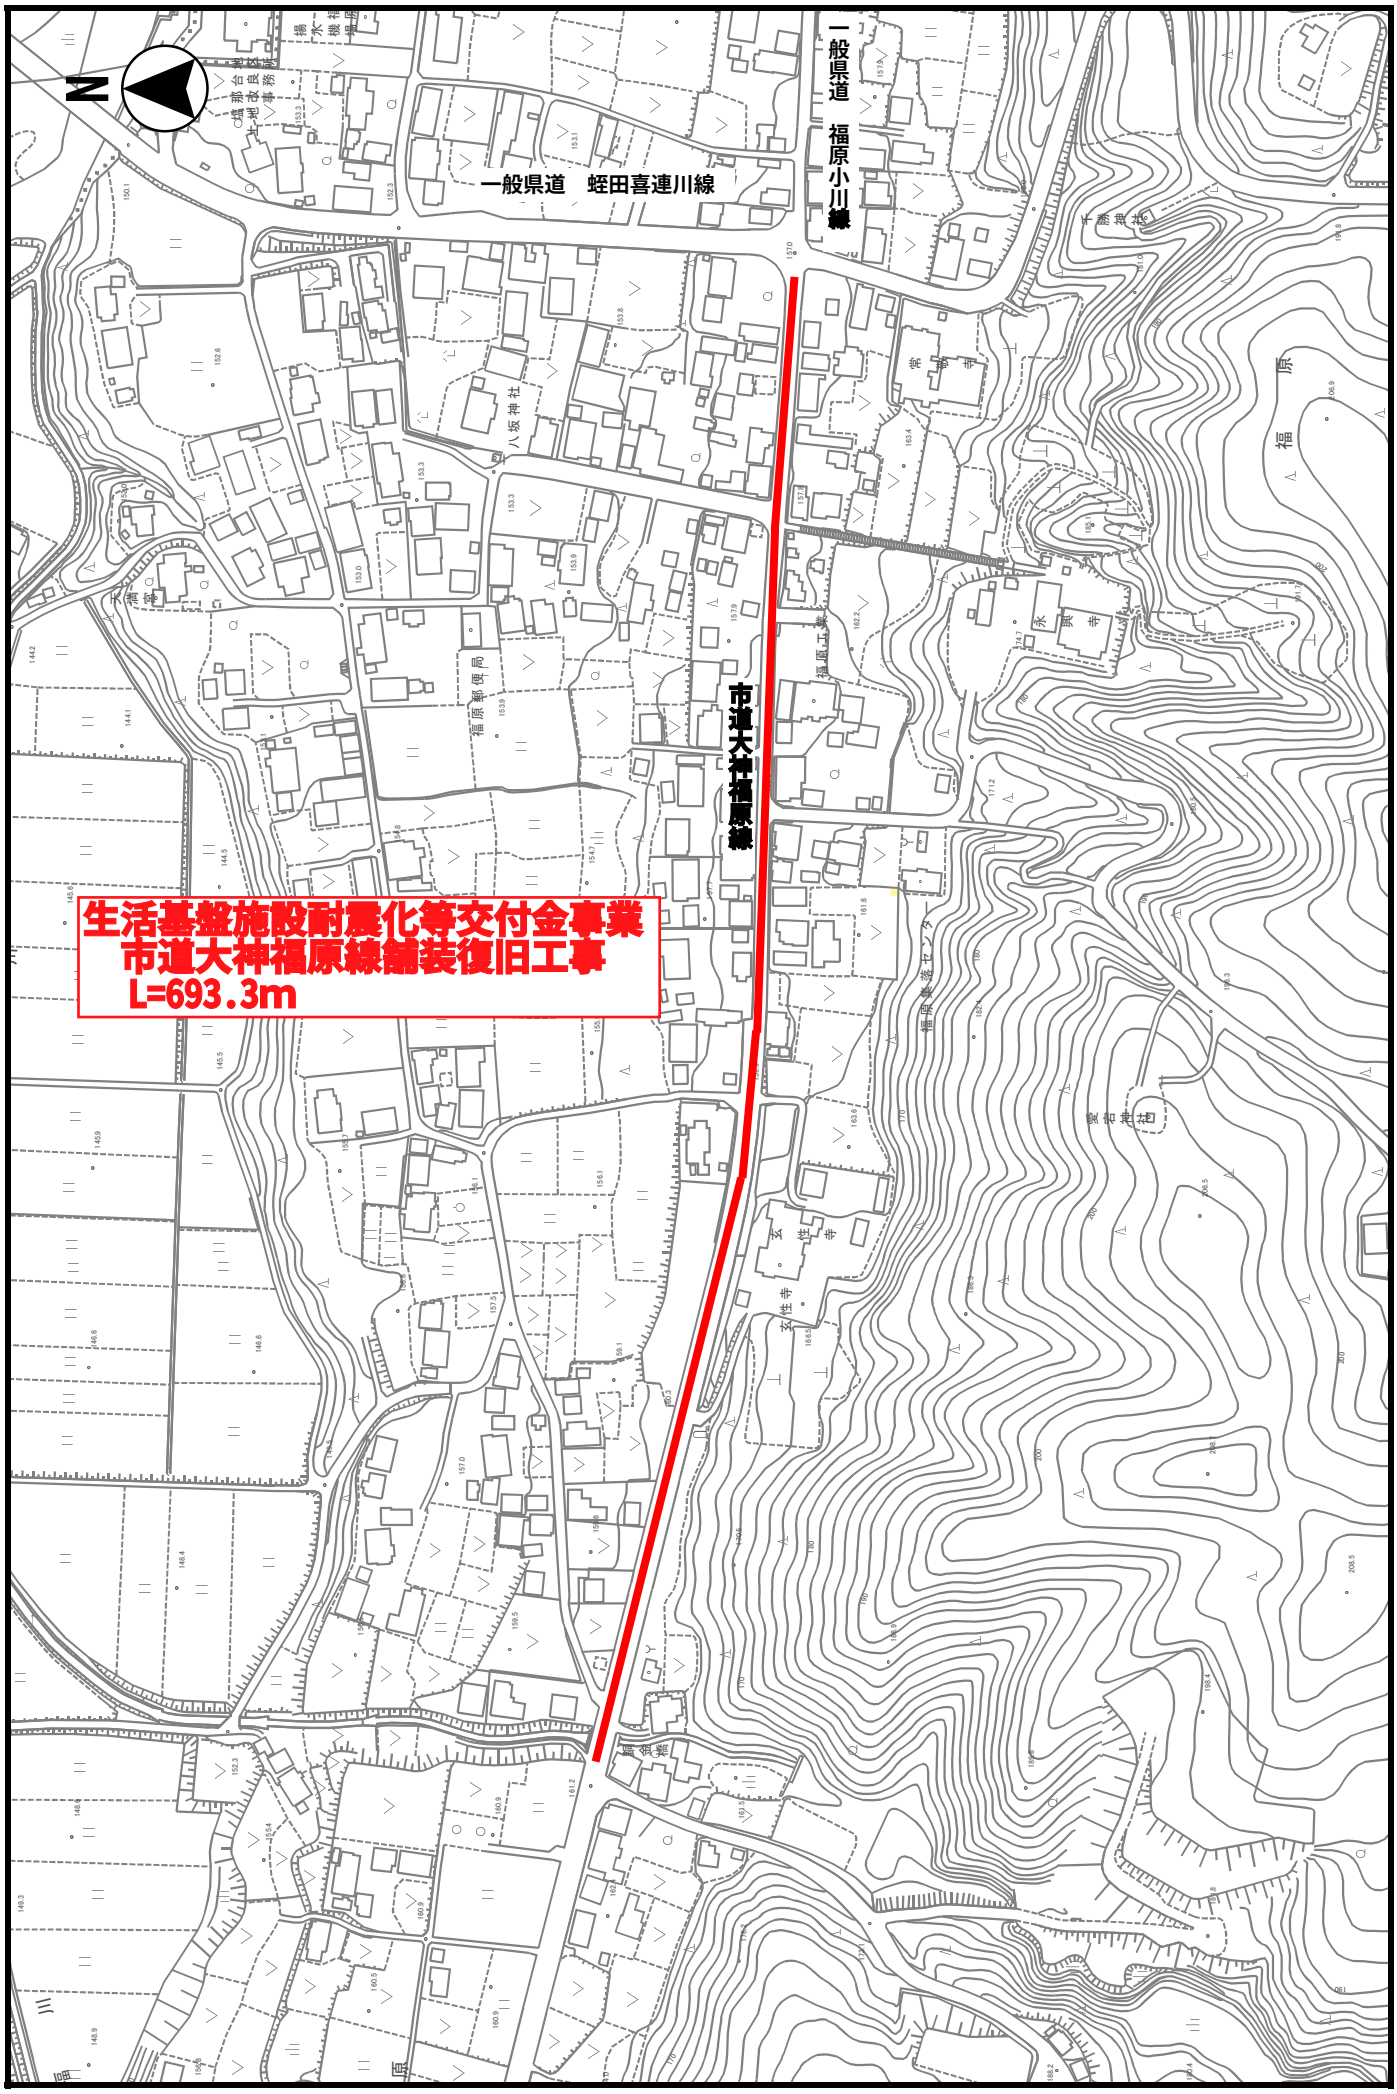
N
一般県道　蛭田喜連川線
一般県道　福原小川線
市道大神福原線
生活基盤施設耐震化等交付金事業
市道大神福原線舗装復旧工事
L=693.3m