


位置図

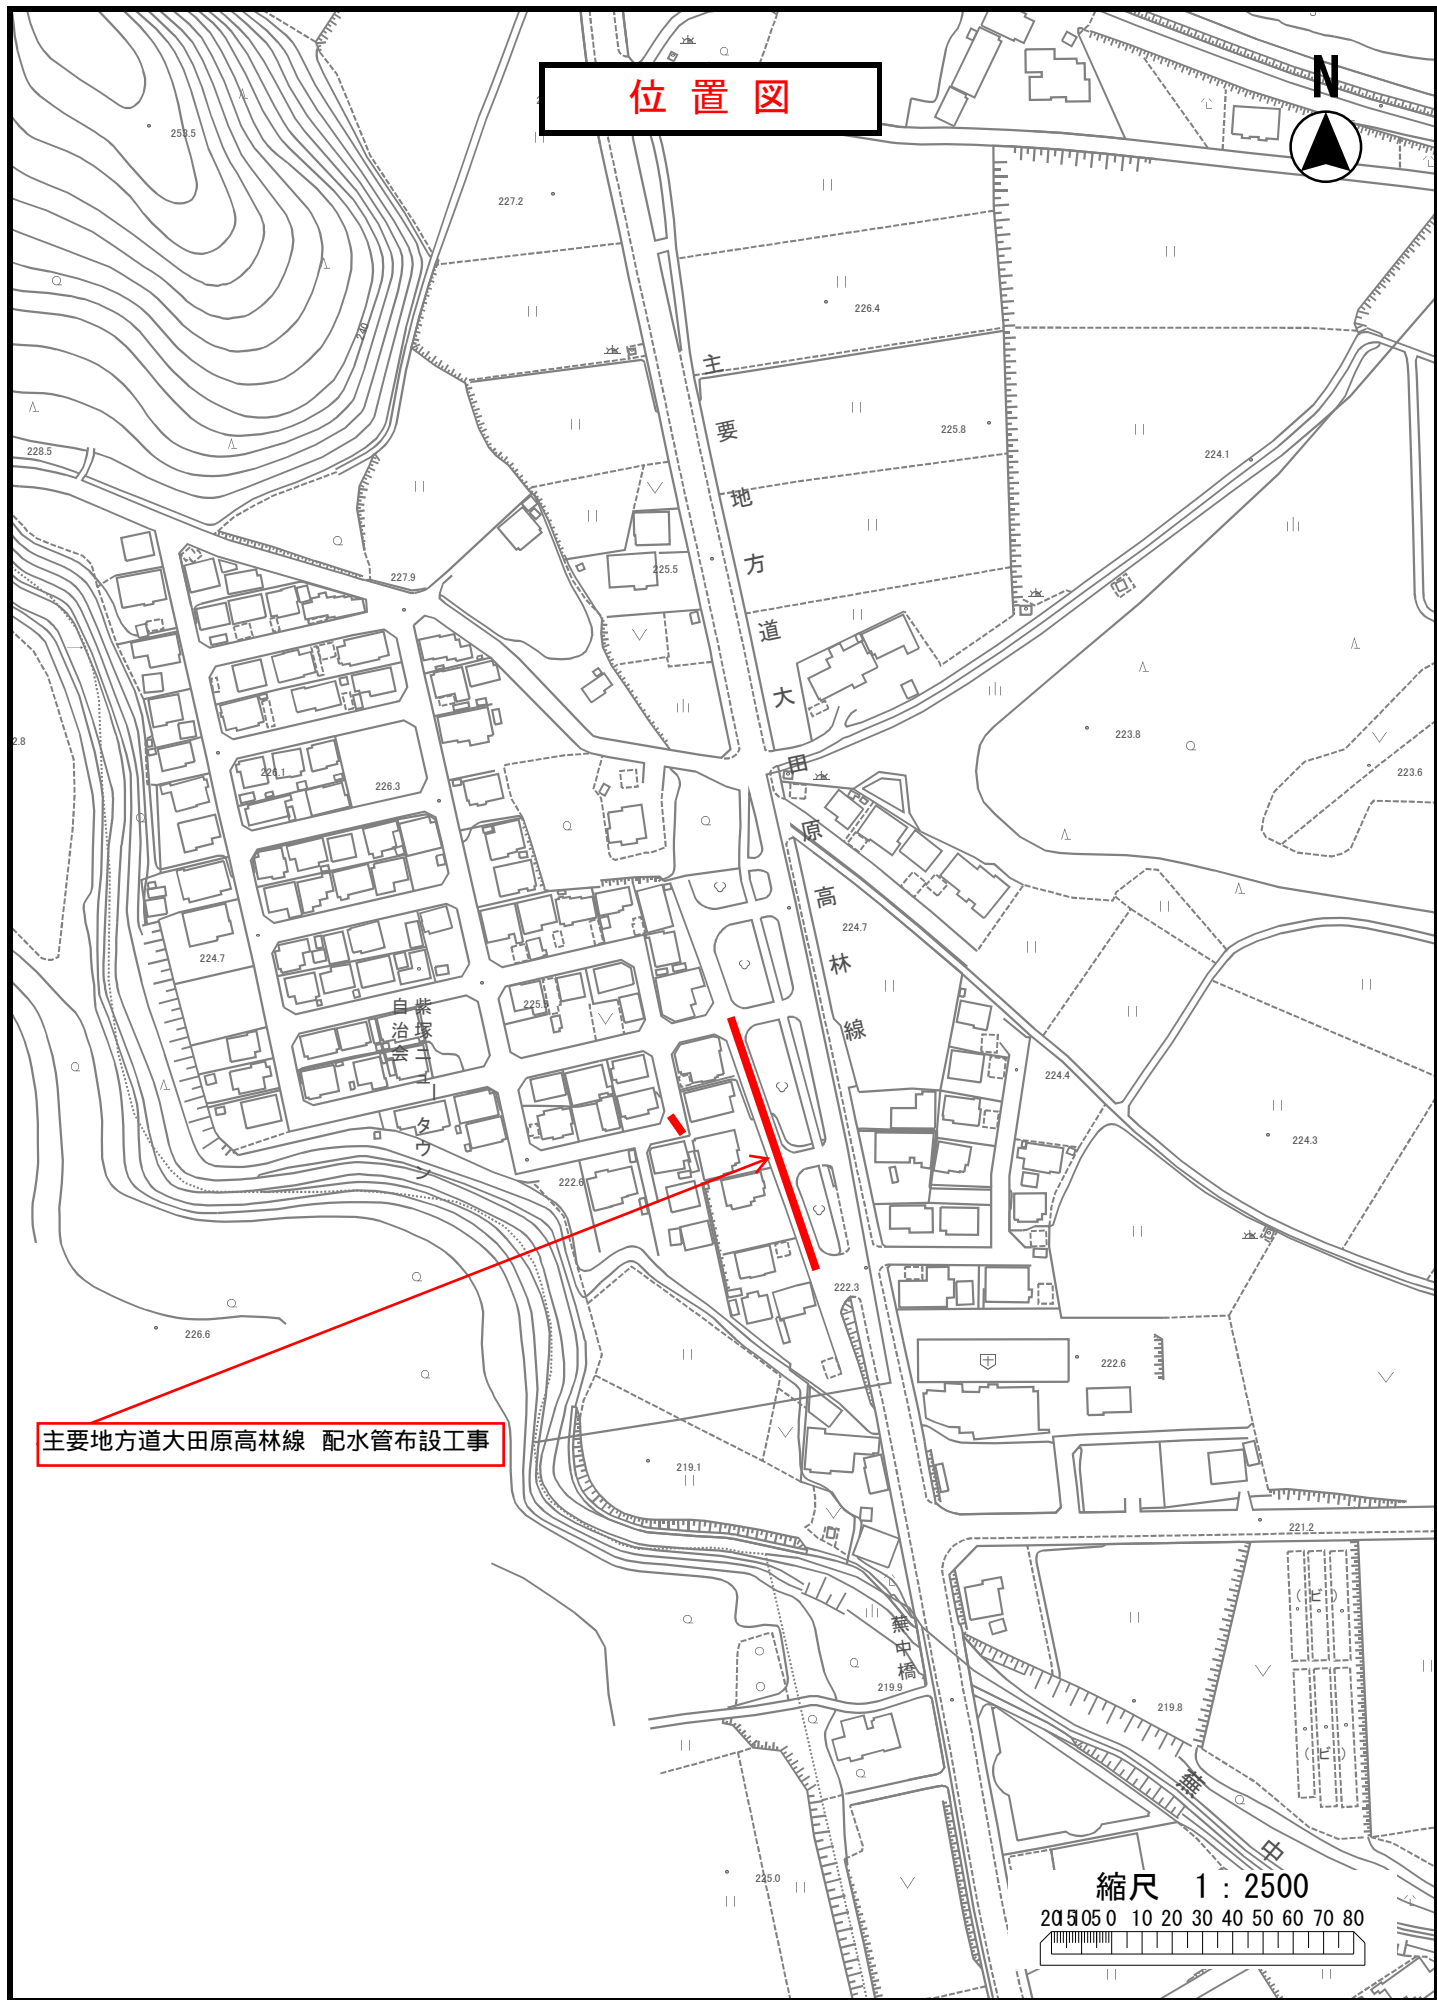

主要地方道大田原高林線 配水管布設工事

縮尺 1 : 2500

