


別紙

栃木県立県北体育館 自動販売機位置図

栃木県立県北体育館（2階平面図）

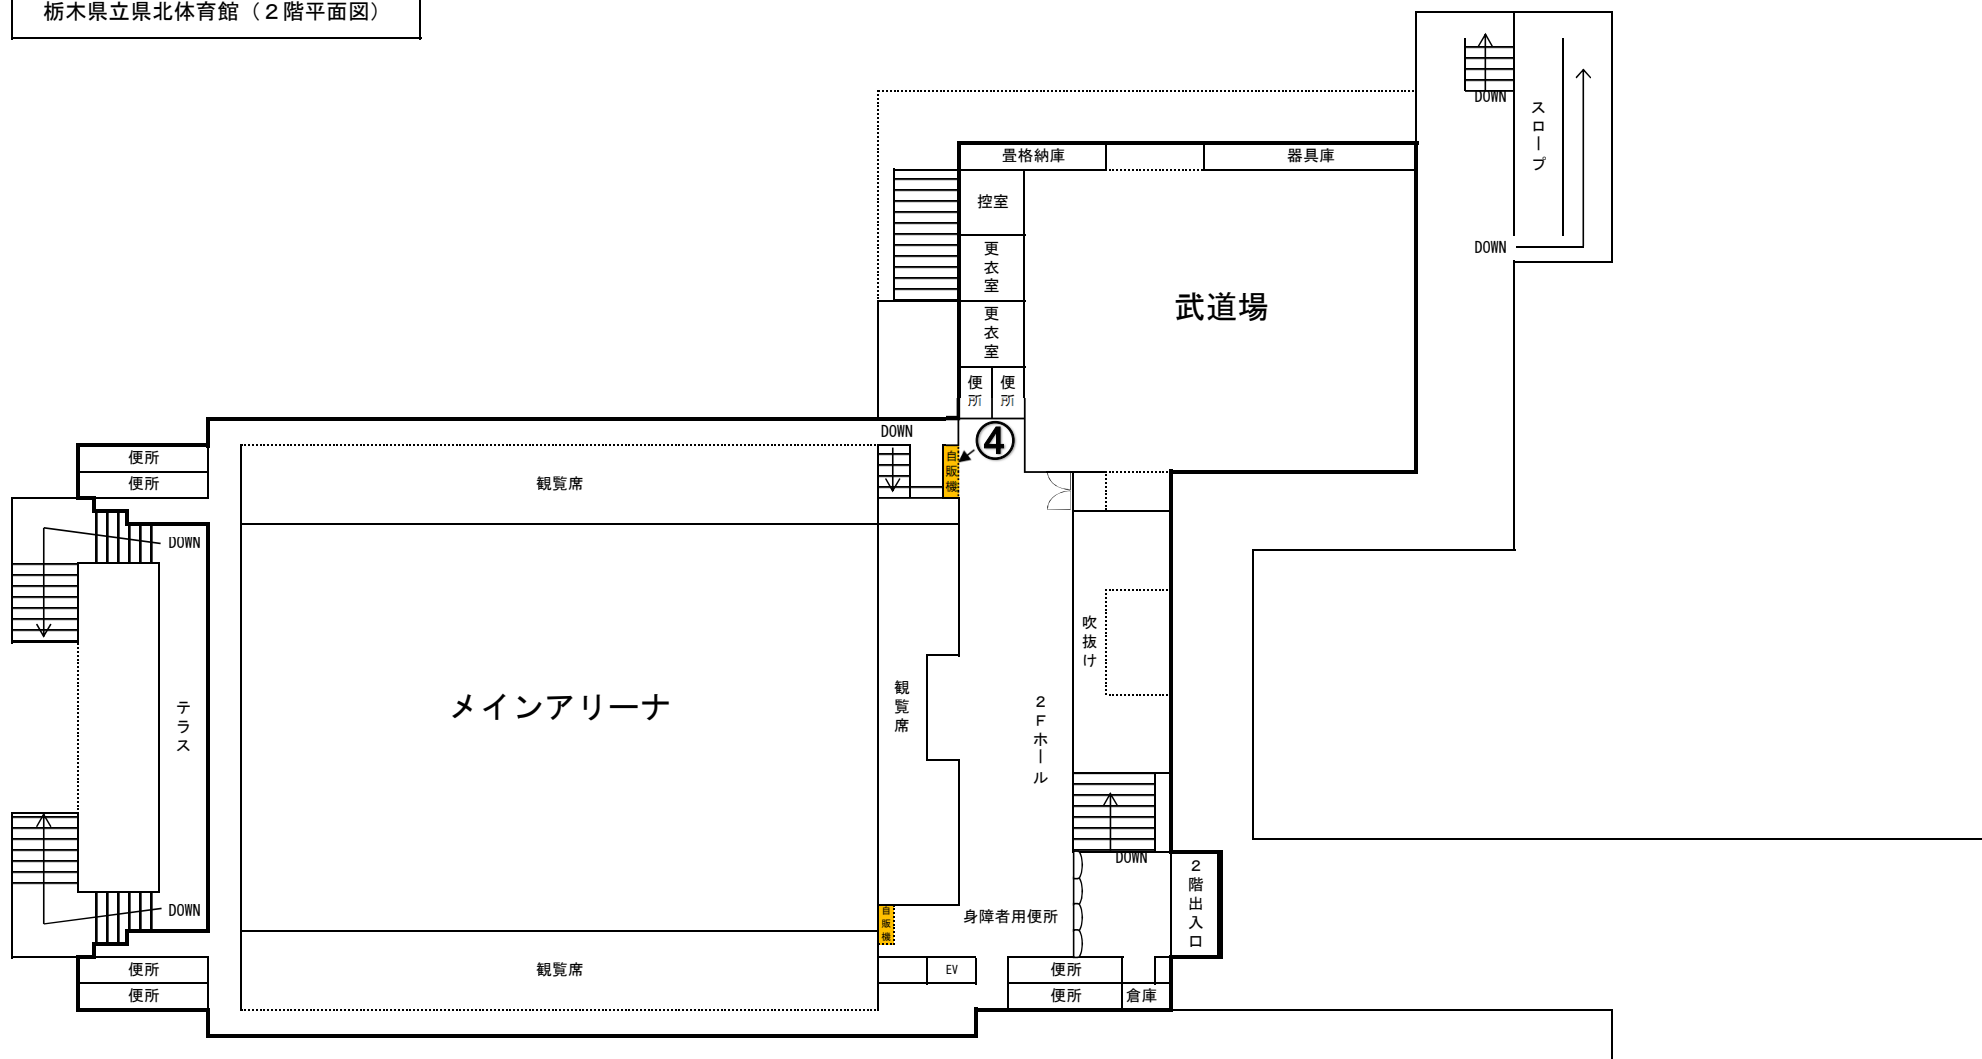

自動販売機位置図 設置箇所No.④ (2階武道場前)

