


川西堂川公園供用開始区域

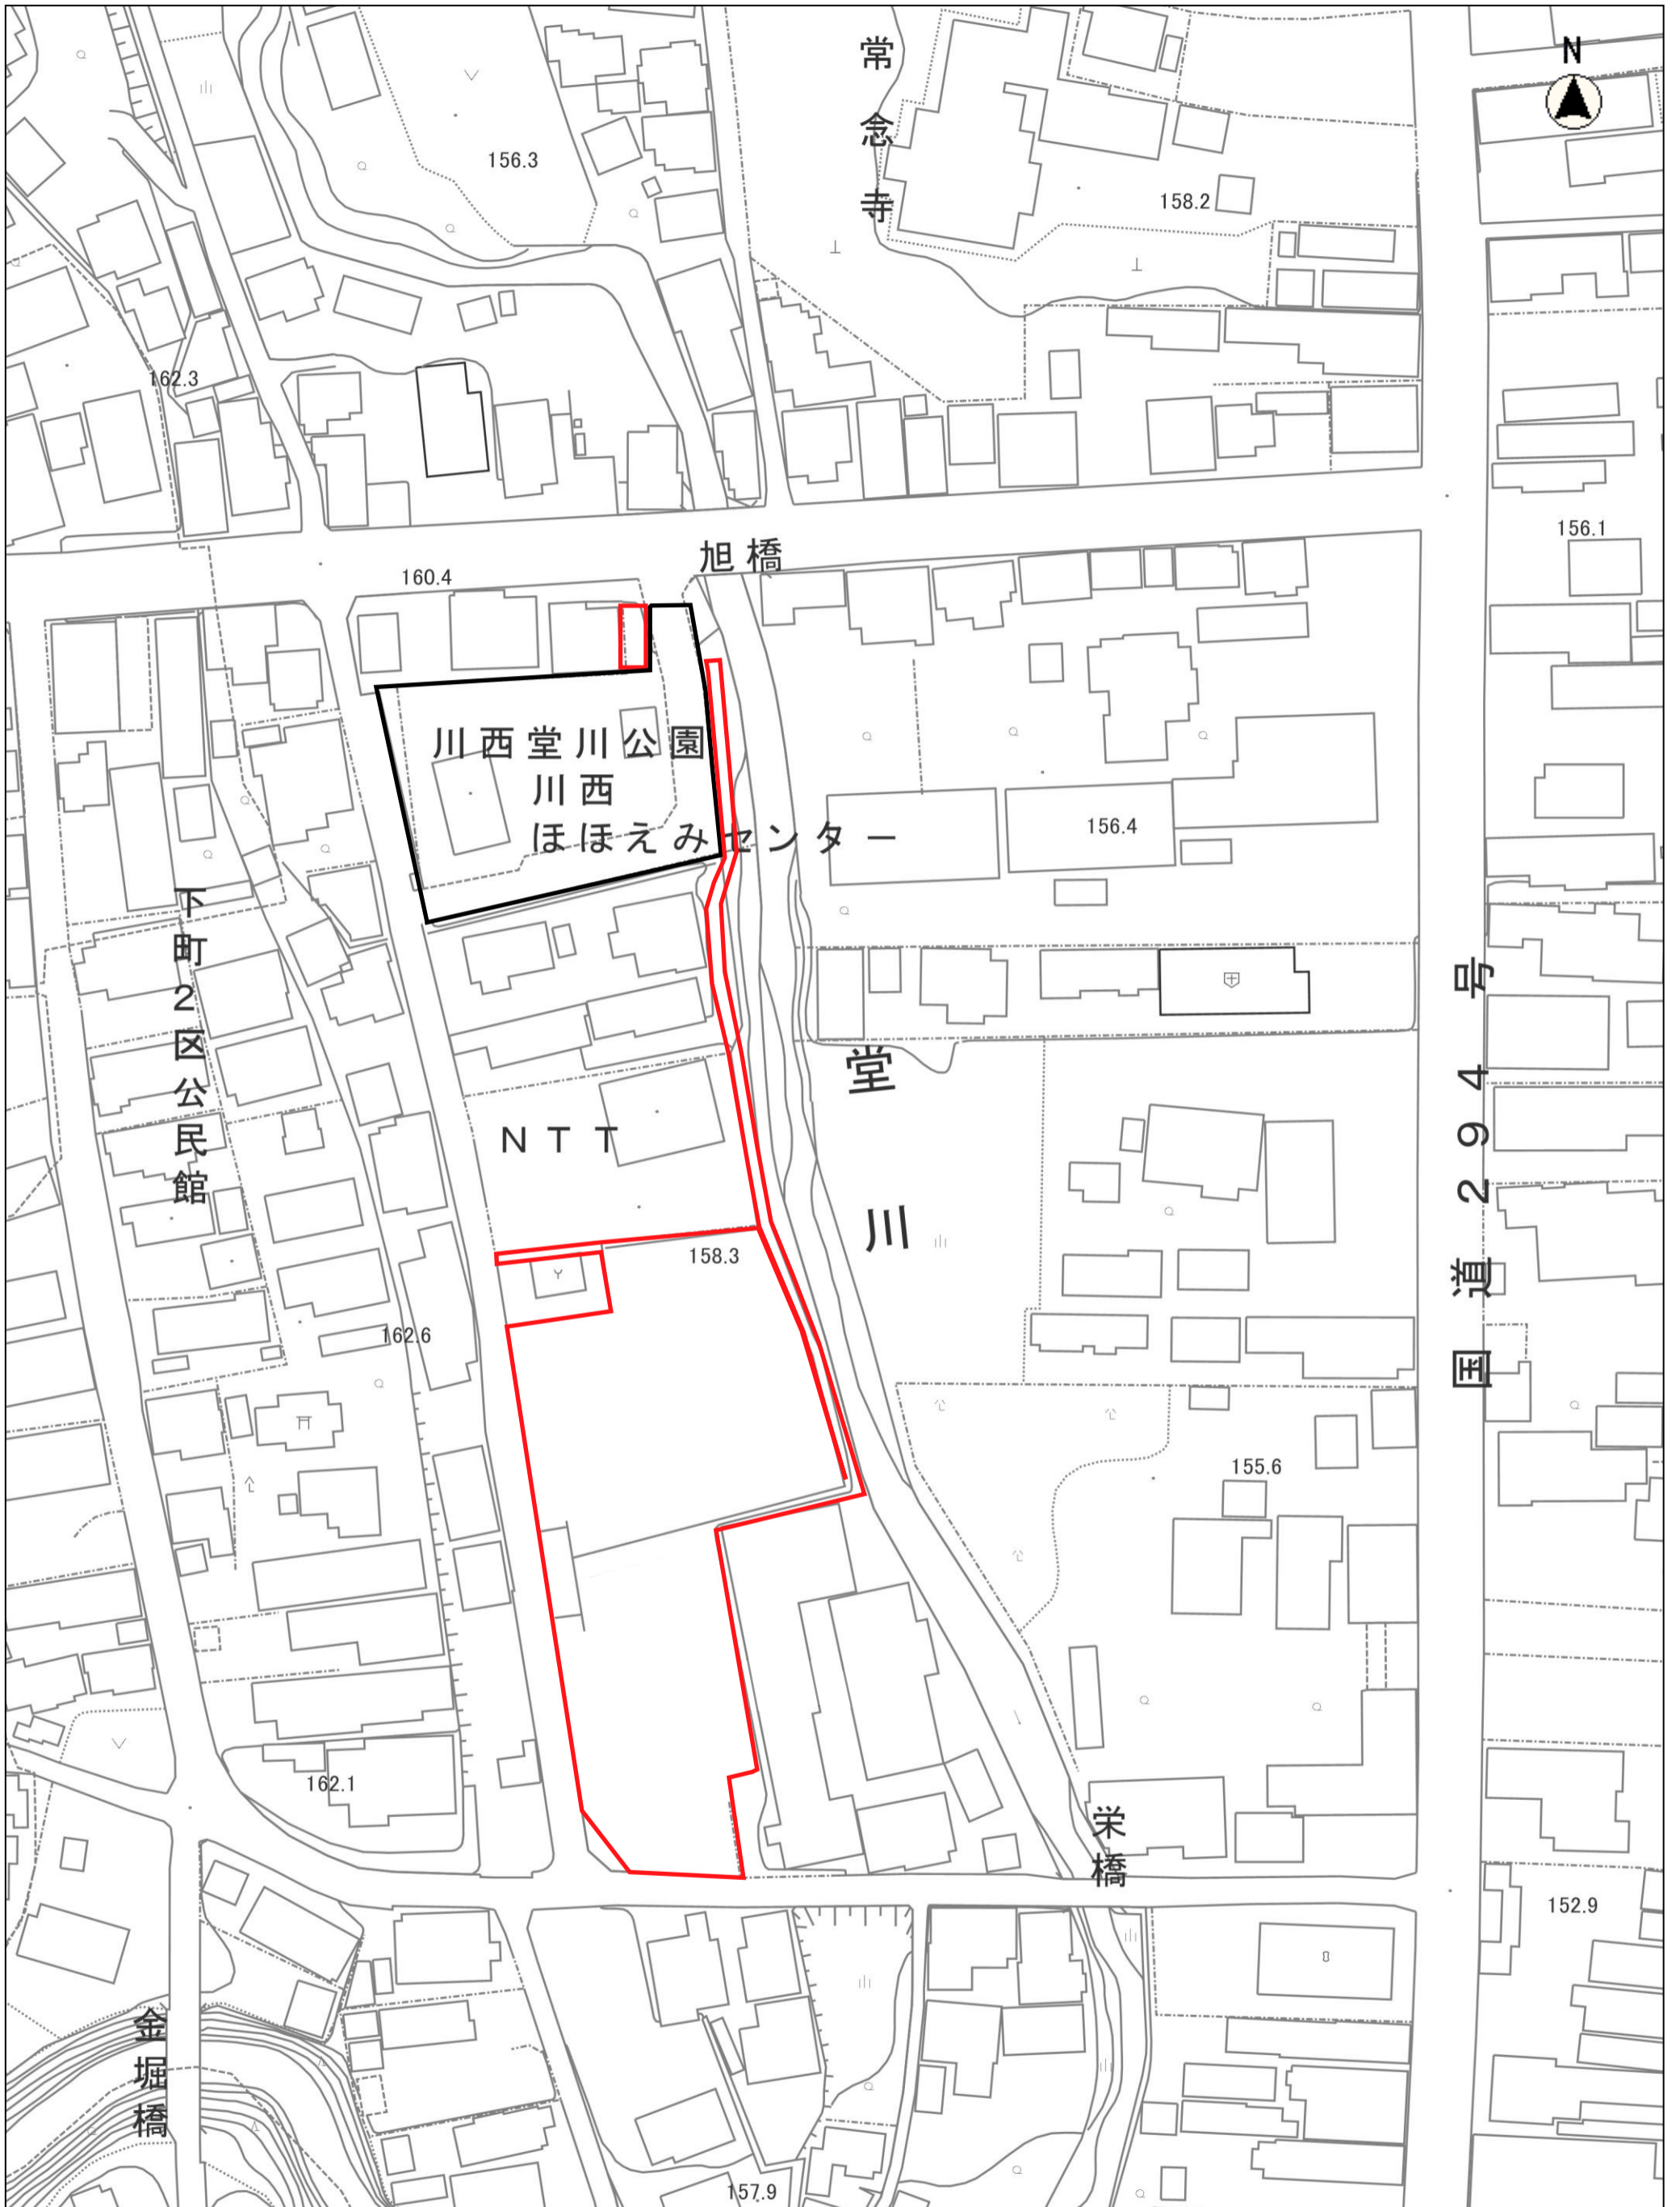

赤枠箇所：川西堂川公園新規増加供用区域(3,859m²増加)

黒枠箇所：川西堂川公園旧供用区域