


大田原市新庁舎広告付き番号案内表示システム及びデジタルサイネージシステムモニター等配置図

1階フロア




大田原市新庁舎広告付き番号案内表示システム及びデジタルサイネージシステムモニター等配置図

2階フロア

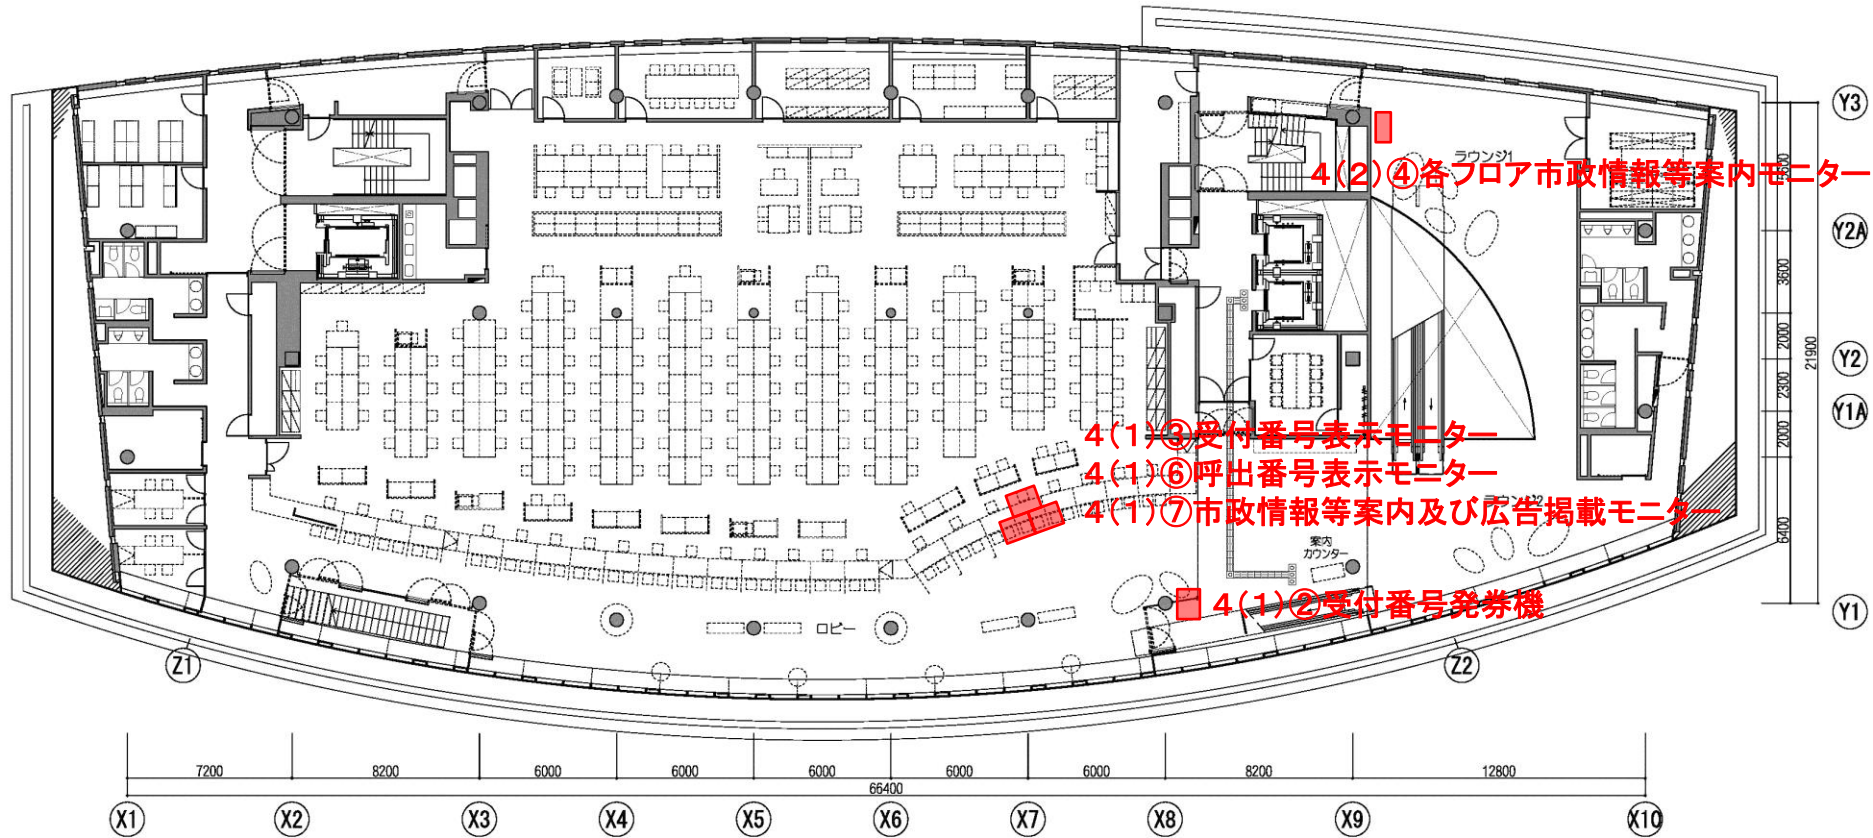


大田原市新庁舎広告付き番号案内表示システム及びデジタルサイネージシステムモニター等配置図

3階フロア

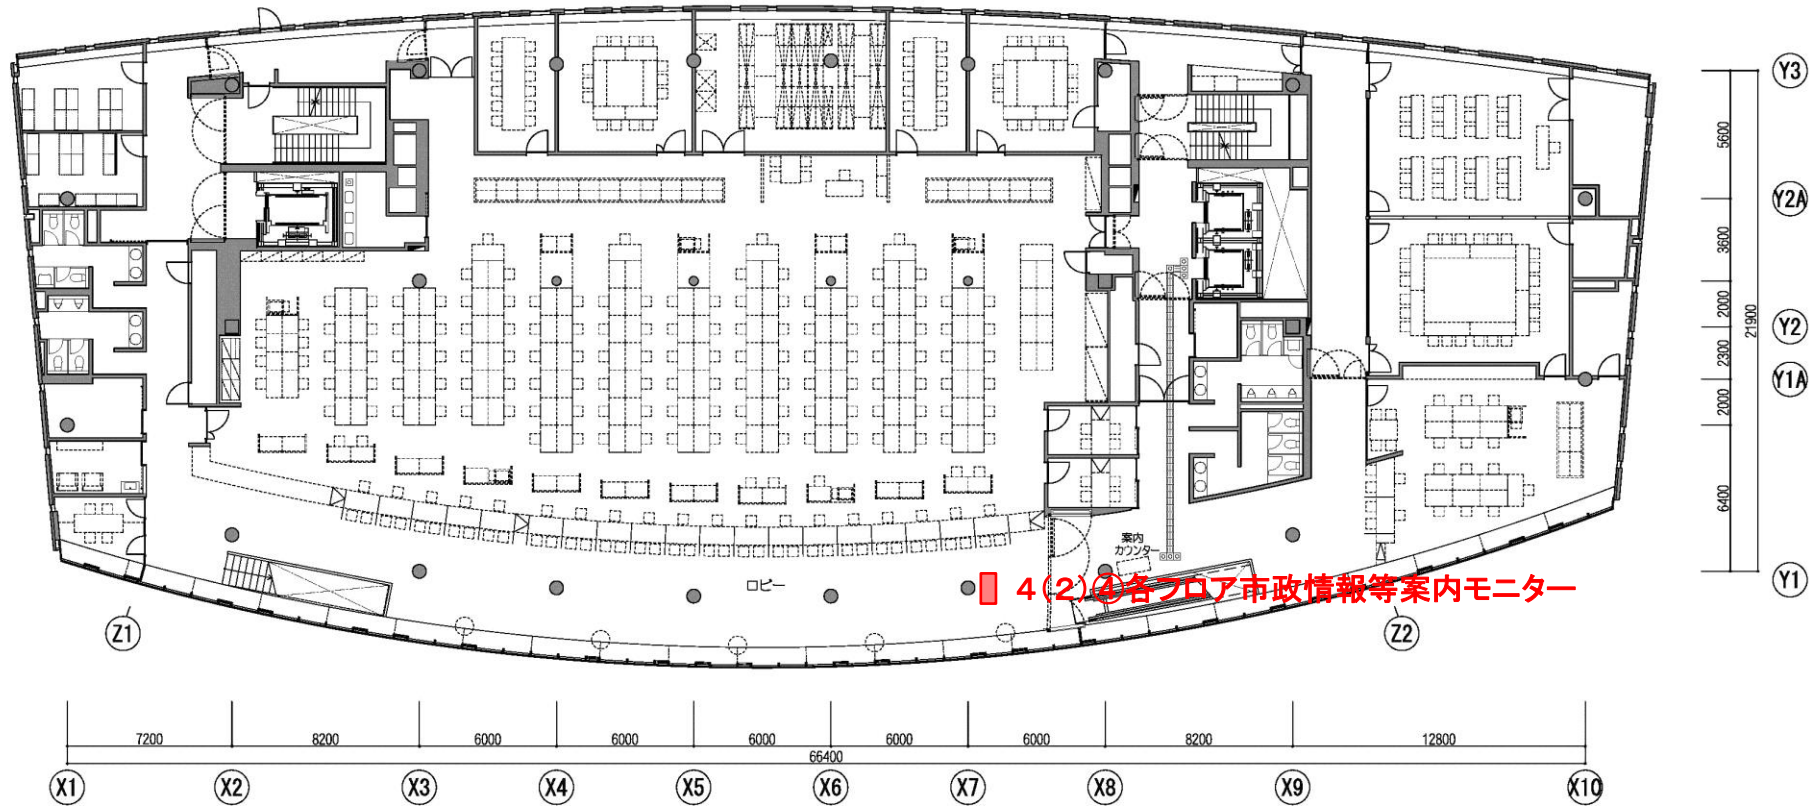


大田原市新庁舎広告付き番号案内表示システム及びデジタルサイネージシステムモニター等配置図

4階フロア

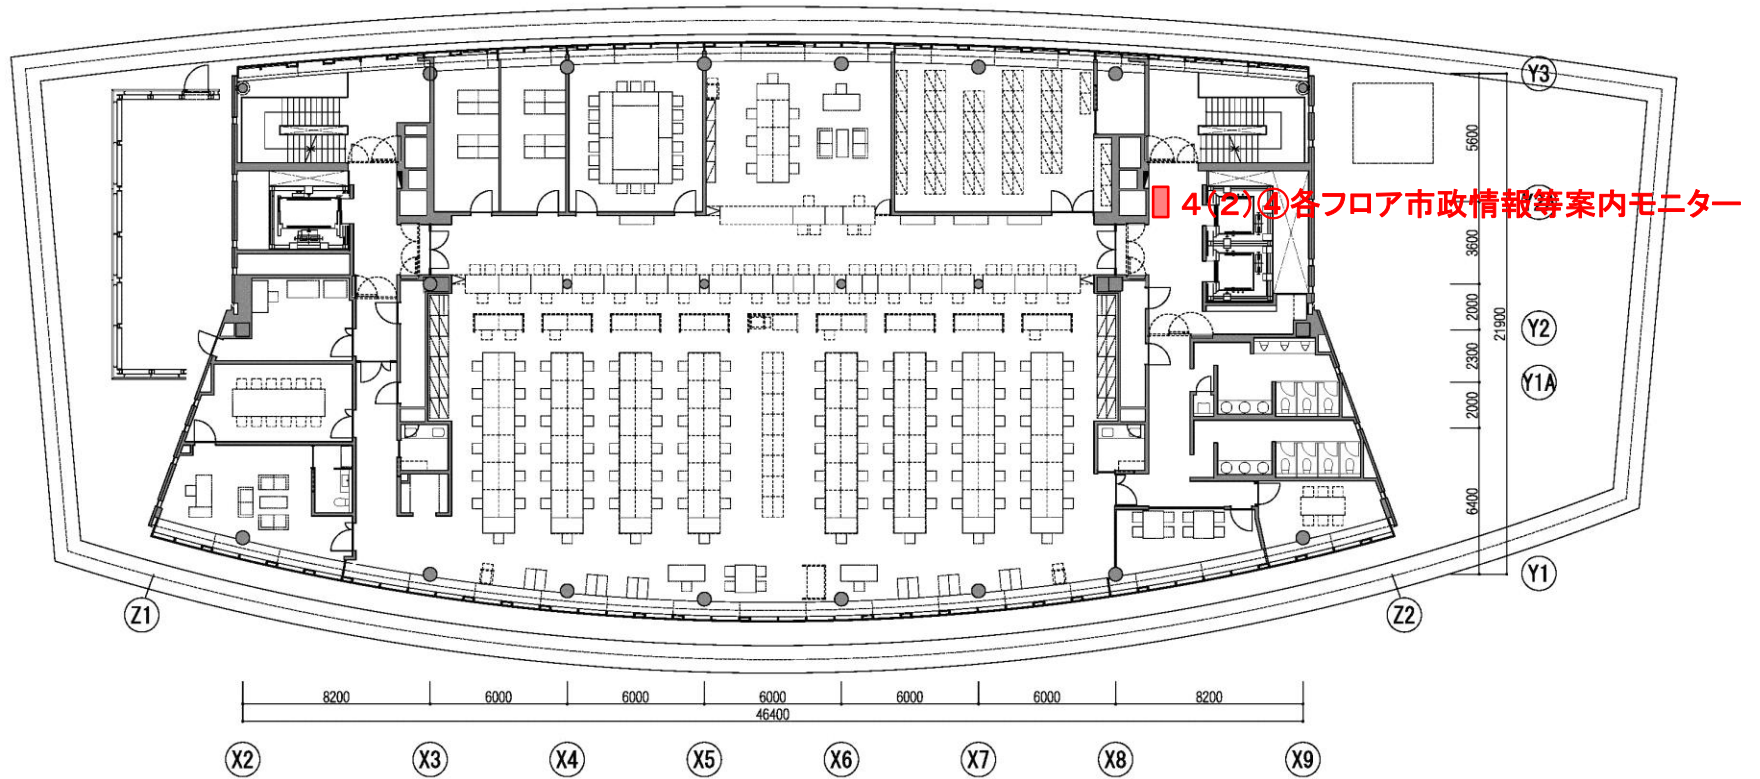


大田原市新庁舎広告付き番号案内表示システム及びデジタルサイネージシステムモニター等配置図

5階フロア

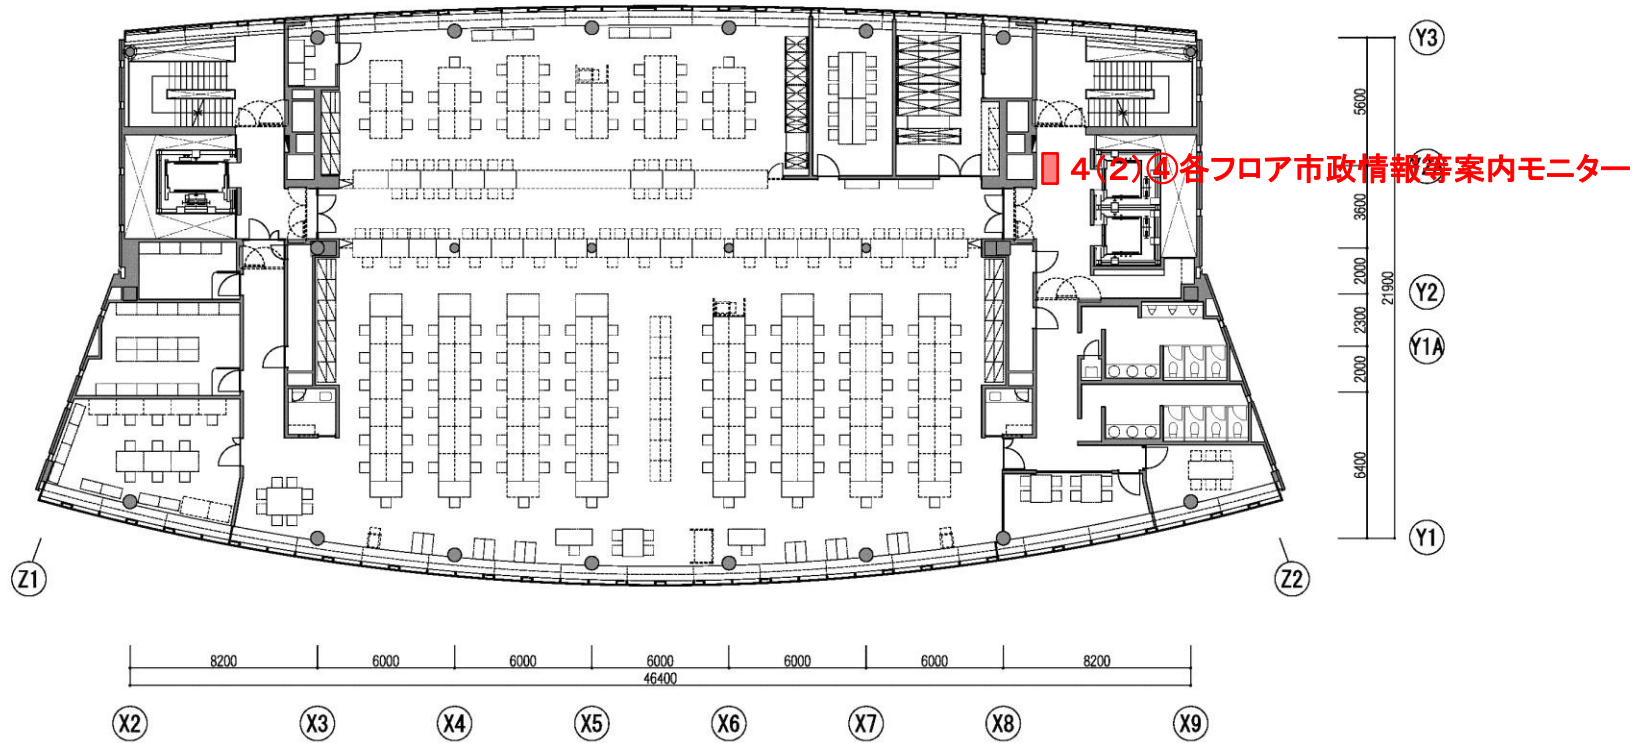


大田原市新庁舎広告付き番号案内表示システム及びデジタルサイネージシステムモニター等配置図

6階フロア

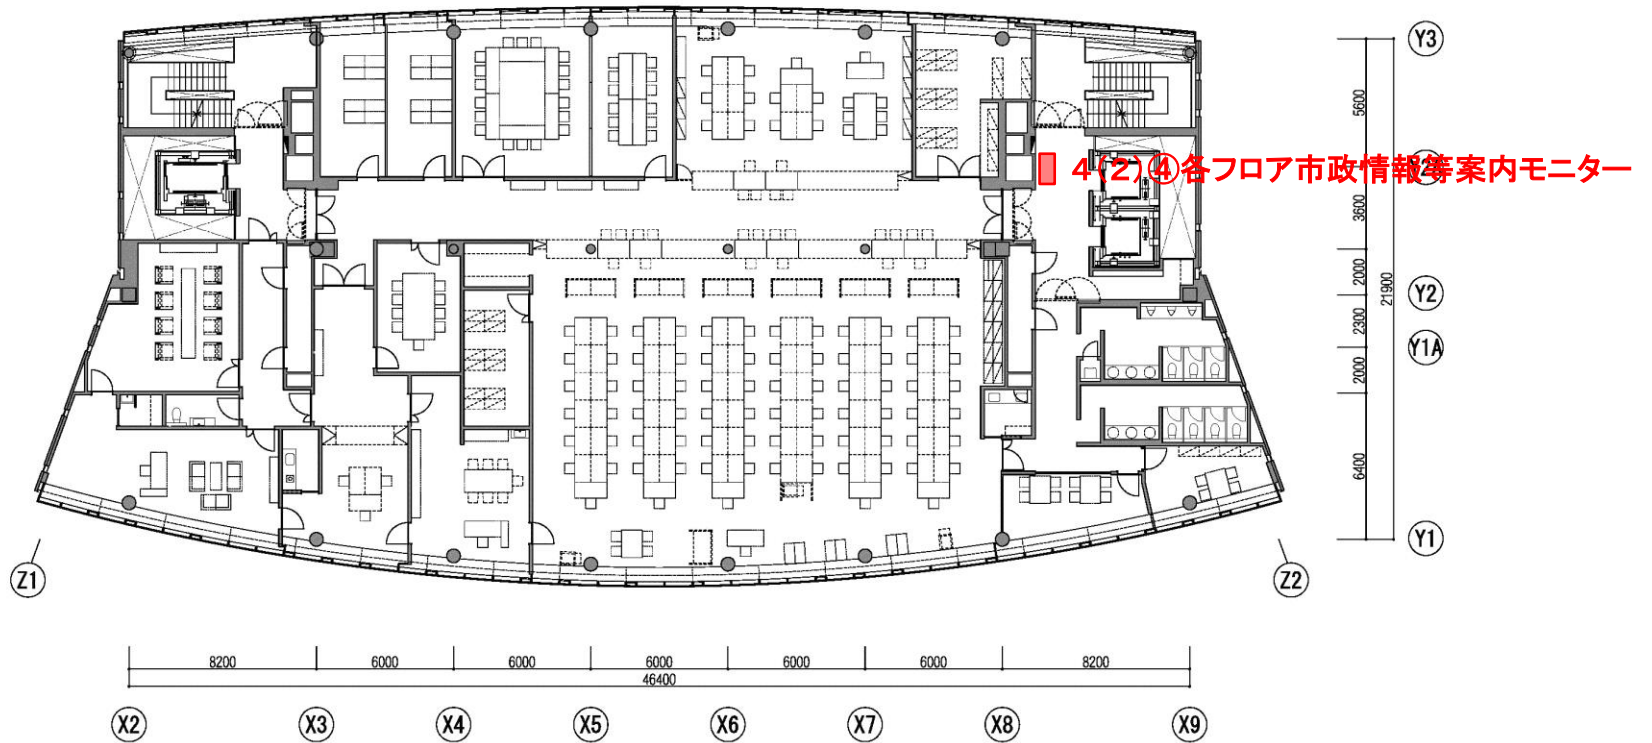

大田原市新庁舎広告付き番号案内表示システム及びデジタルサイネージシステムモニター等配置図

7階フロア

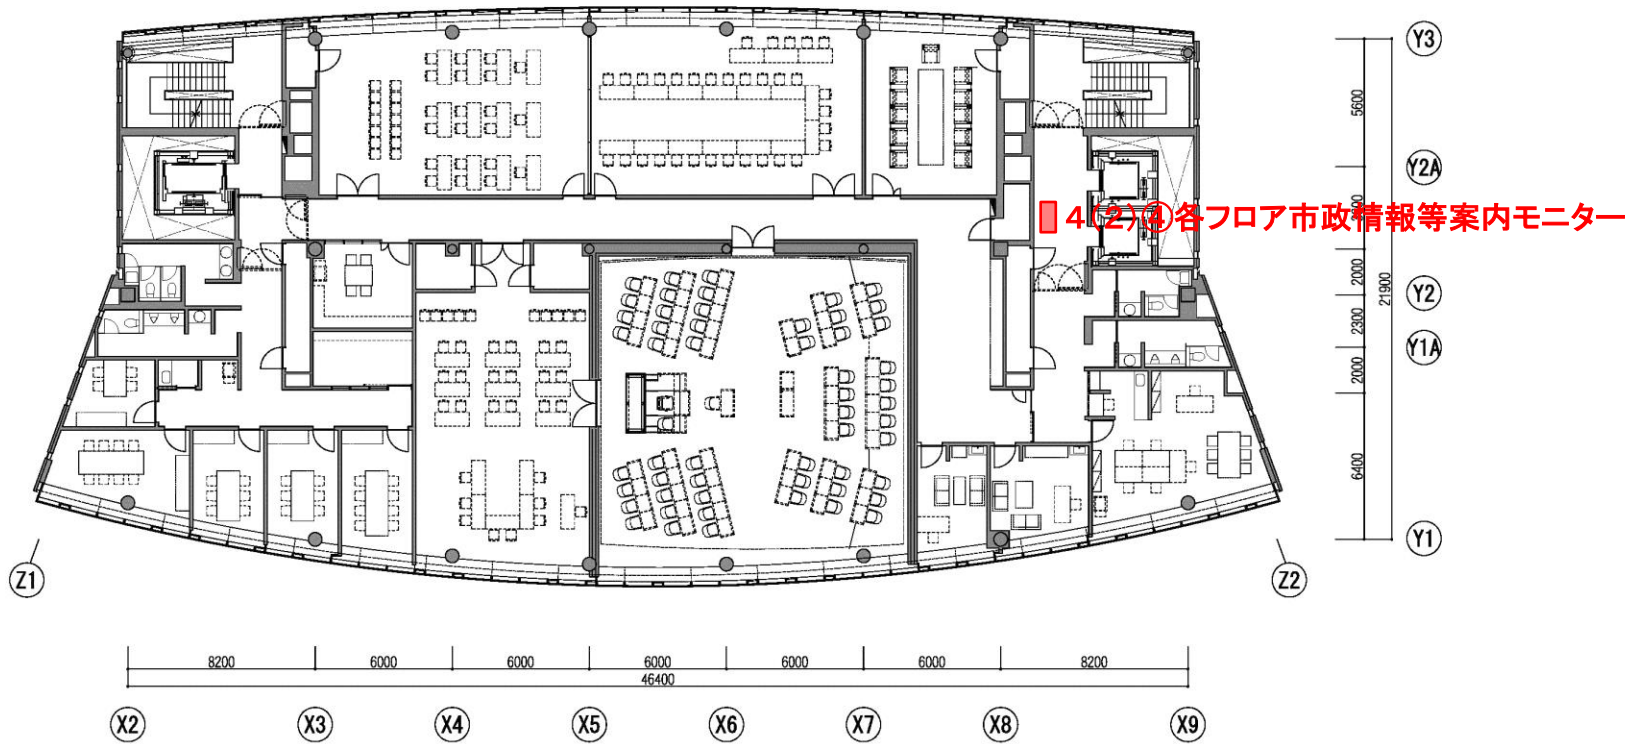

大田原市新庁舎広告付き番号案内表示システム及びデジタルサイネージシステムモニター等配置図

8階フロア

