


位置図：浅香4丁目・富士見2丁目地内

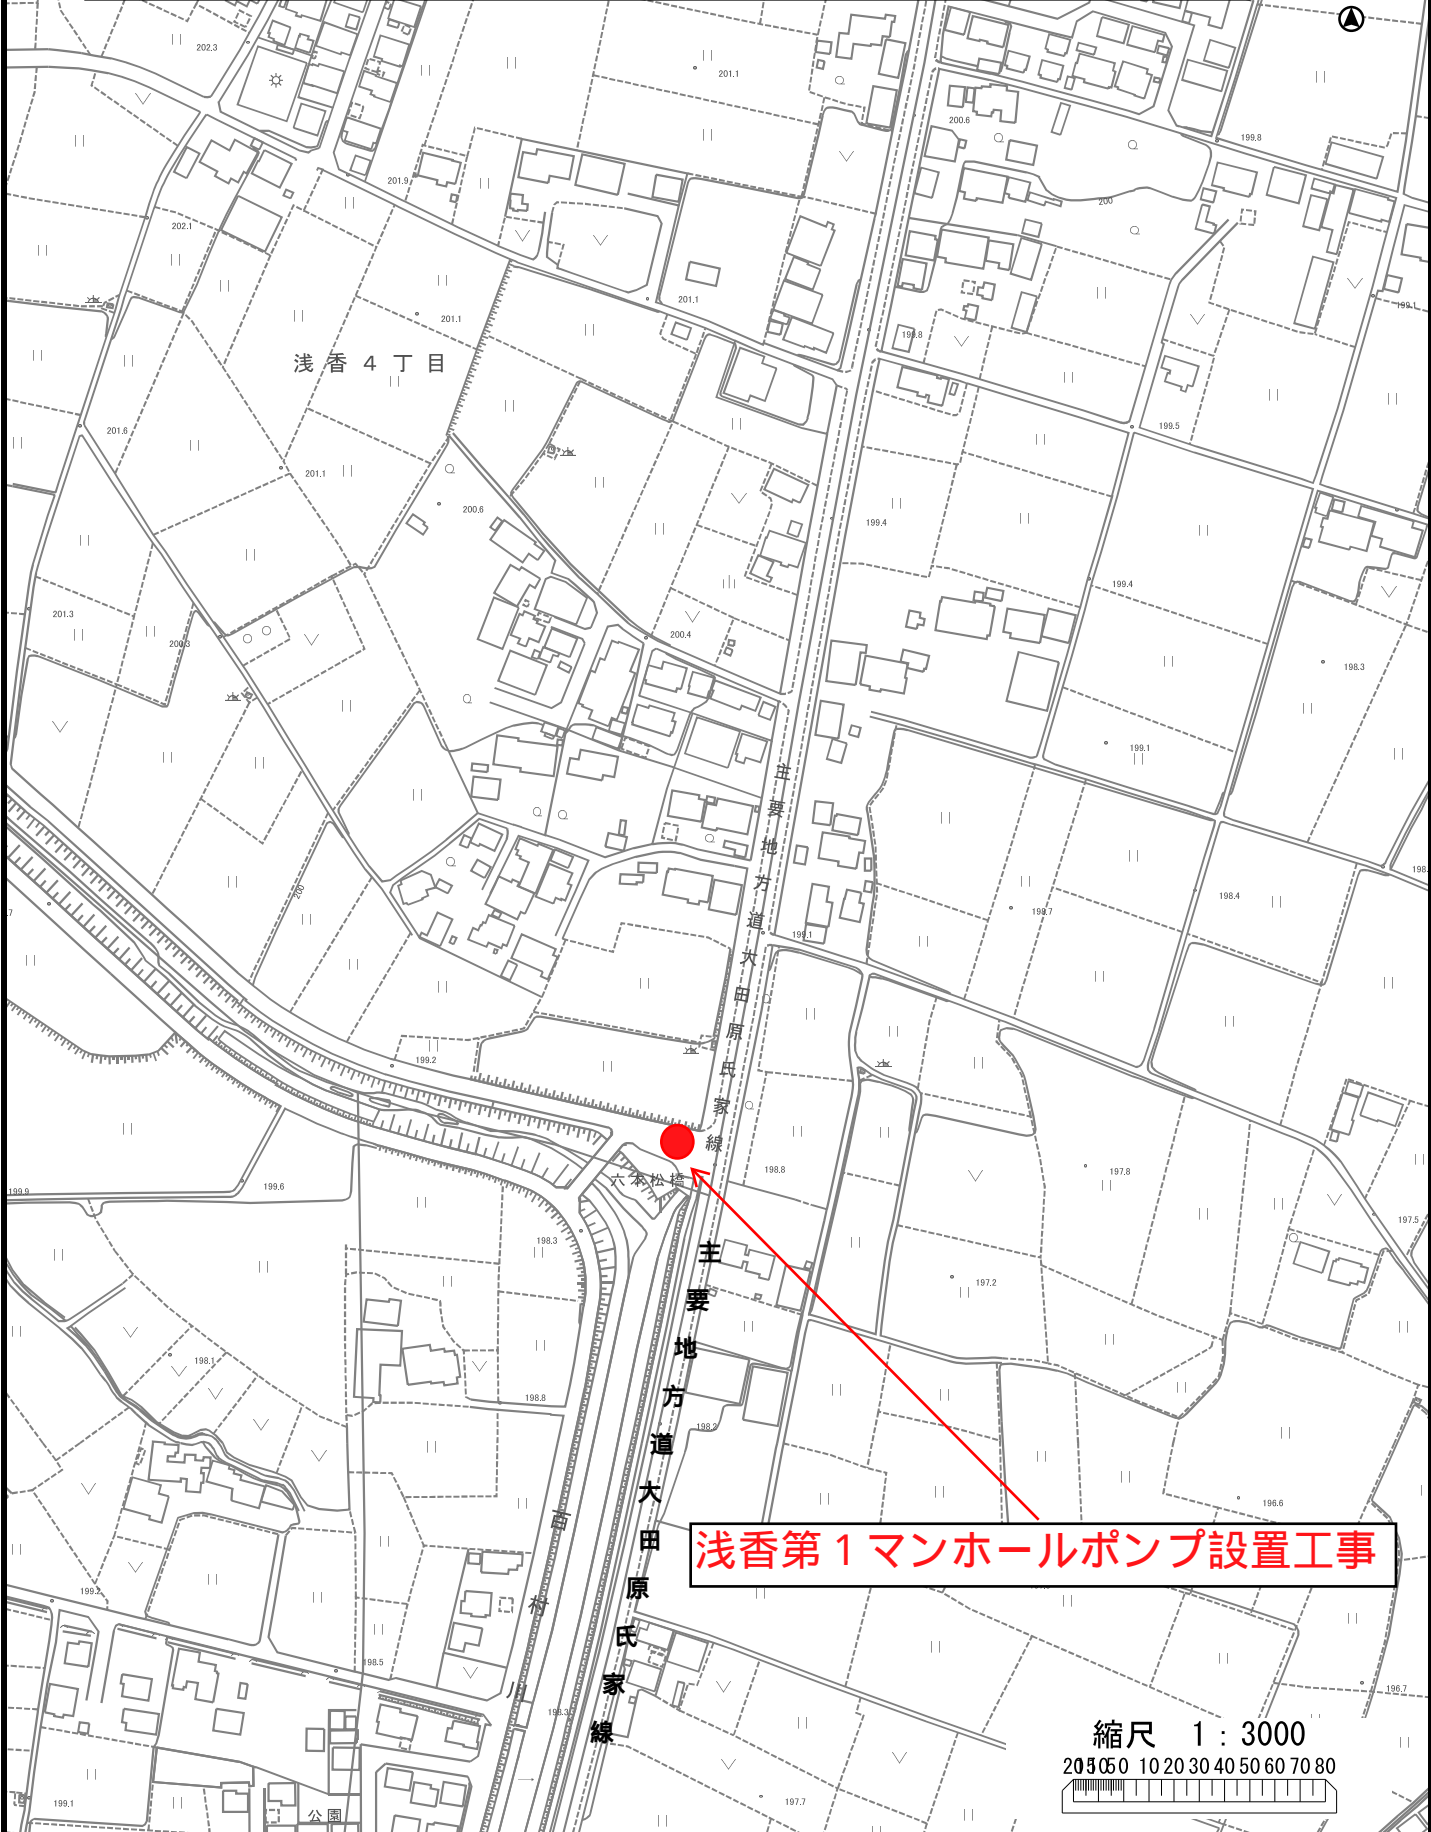

浅香第1マンホールポンプ設置工事

縮尺 1 : 3000
0 10 20 30 40 50 60 70 80